


2階平面図

長岡産業交流会館

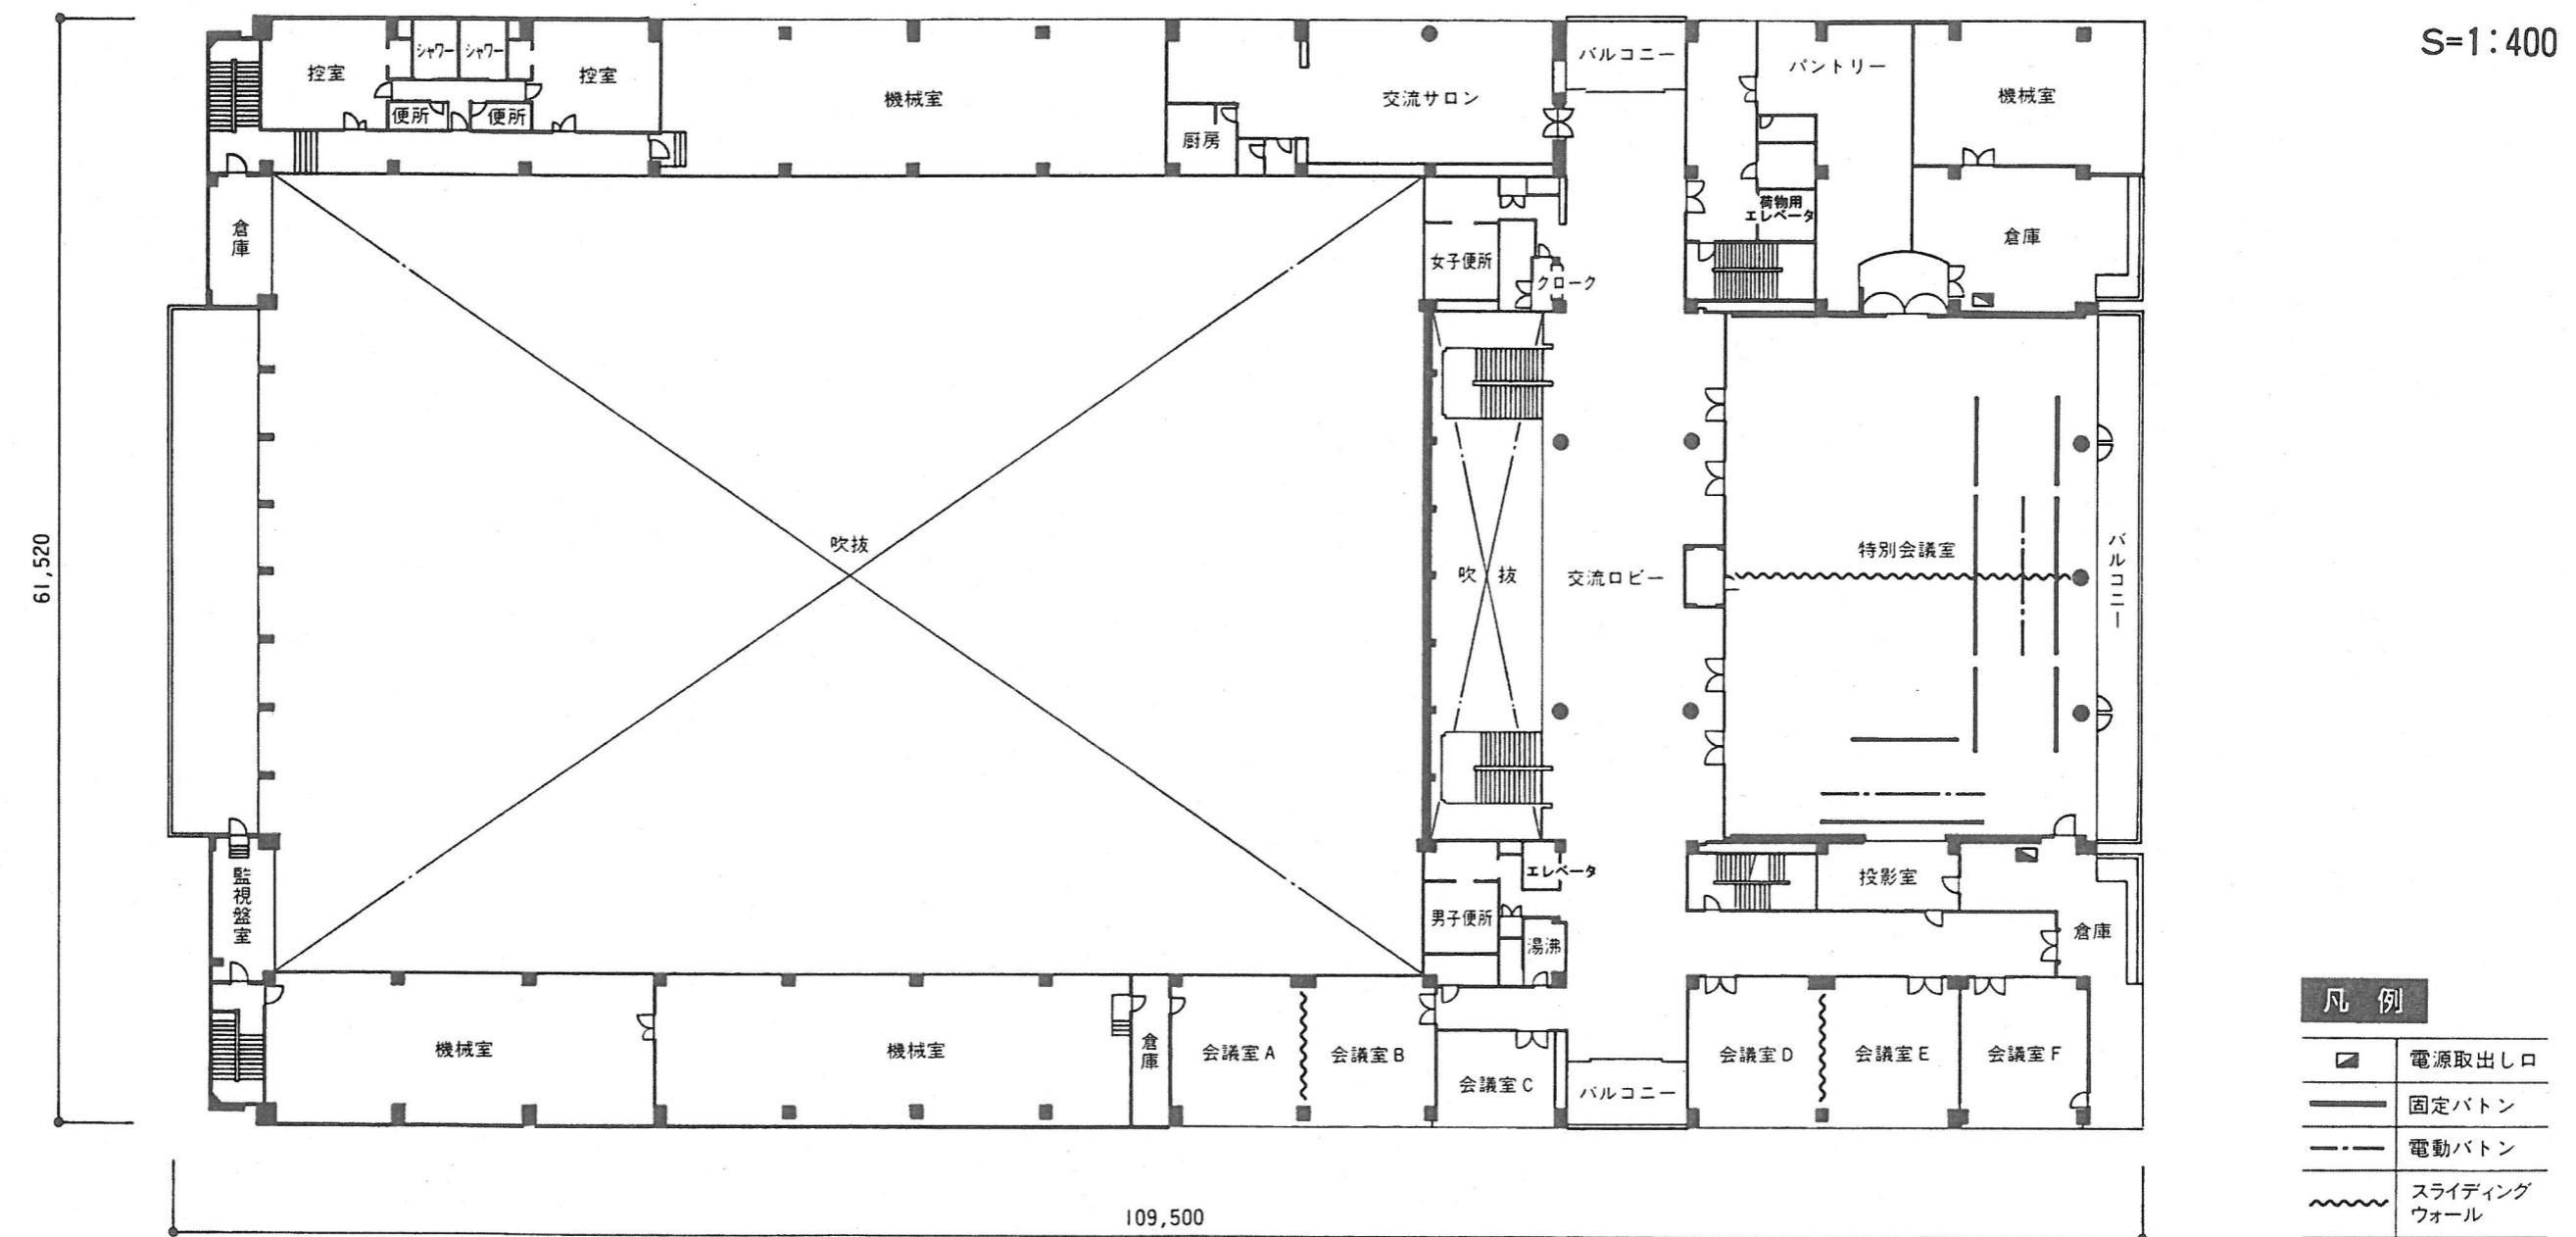

■2F施設概要

床 仕 上	
交 流 ロ ピ 一	カーペット敷
交 流 サ ロ ン	同 上
特 別 会 議 室	同 上
会 議 室 A ~ F	同 上
控 室	長尺ビニールシート貼り一部カーペット敷

特別会議室	
舞 台 照 明	500Wスポットライト~84台
調光装置	~1台
操作パネル	~2ヶ所
調光用コンセント	~2Kw~6ヶ所
固定コンセント	~3Kw~2ヶ所
映 像 装 置	150インチビデオプロジェクター~1台
書画カメラ	~1台
ビデオ卓	~1台
電動白板	~1ヶ所

イベント用電源	
動 力 用	13KVA~2ヶ所
電 灯 用	20KVA~2ヶ所

吊物装置	
上 舞 台 固定バトン	200kg 9m~1本
中 央 舞 台 //	200kg 9m~2本
//	120kg 5m~4本
電動バトン	300kg 9m~1本
下 舞 台 固定バトン	150kg 6m~1本
//	200kg 9m~1本
電動バトン	300kg 9m~1本