


1階平面図

長岡産業交流会館

S=1:400

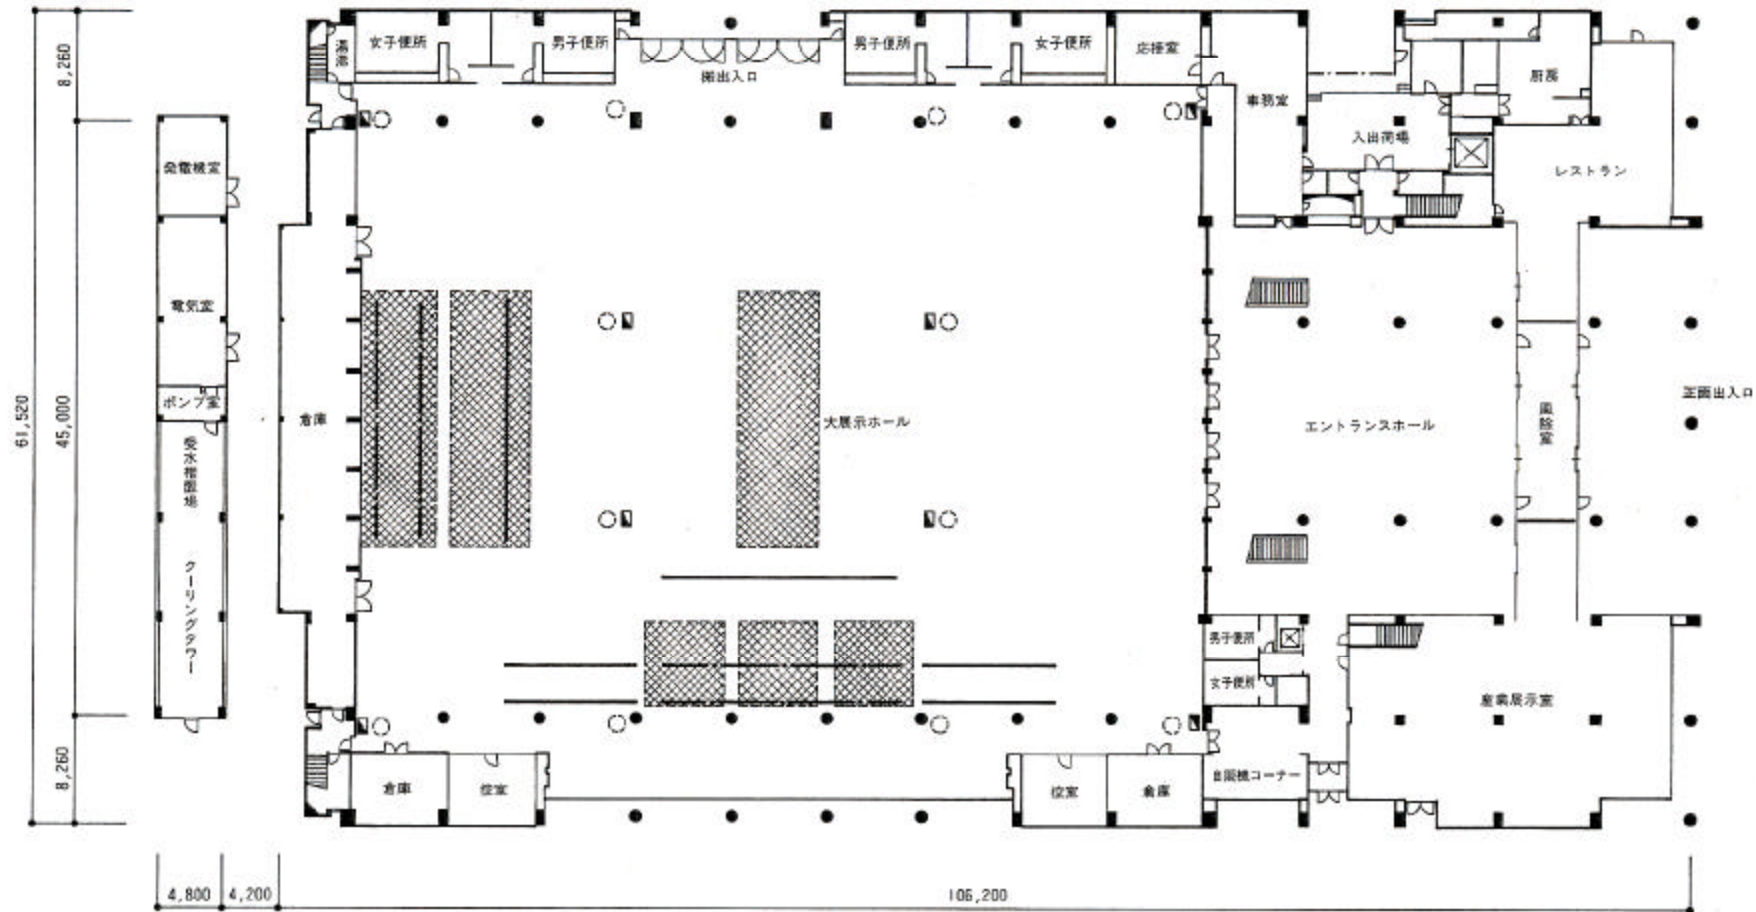

凡例	
	電源取出口
	固定ボタン
	電動ボタン
	給水取出口 排水口
	舞台設備用 天井ステージ

■1F施設概要

床仕上	
ロビ	粗磨タイル貼り
産業展示室	長尺ビニールシート貼り
大展示ホール	カーペット
控室	長尺ビニールシート貼り

構造荷重	
1F大展示ホール	全面5kN/m ²
その他1F, 2F共	30kN/m ²

舞台照明	
スポット付取出口 (1L出力0.9kVA)	
定員台	3L-4ヶ所
中央舞台	3L-4ヶ所
下舞台	3L-2ヶ所 4L-1ヶ所

イベント用電源	
給力用	30kVA-8ヶ所
電灯用	30kVA-8ヶ所

吊物装置	
定員台	固定ハンドル付 18m-1本
	電動ハンドル付 18m-2本
下舞台	固定ハンドル付 18m-1本
	500kg 10m-4本
	電動ハンドル付 18m-2本