


S=1:400

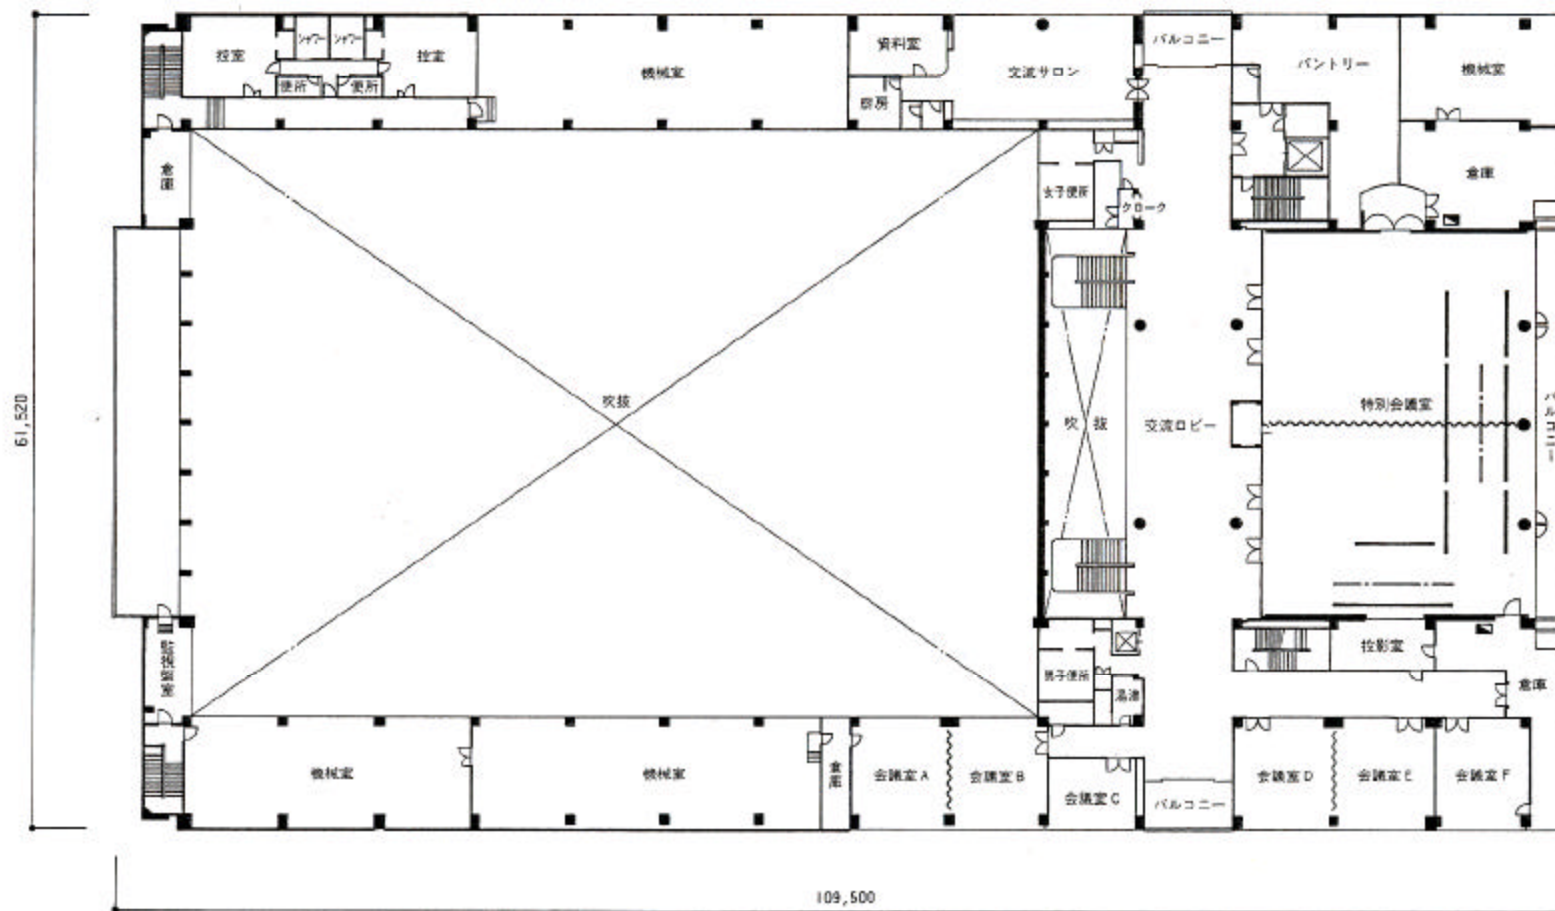

凡例	
	電源取出口
	固定ボタン
	電動ボタン
	スライディングウォール

■2F施設概要

床仕上
交流ロビー カーペット敷
交流サロン 同上
特別会議室 同上
会議室A-F 同上
控室 長尺ビニールシート貼り一部カーペット敷

特別会議室
機 器 類 500WSポットライト-84台
照明装置-1台
操作パネル-2ヶ所
誘光用コンセント-2kw-6ヶ所
固定コンセント-3kw-2ヶ所
映 像 装 置 150インチビデオプロジェクター-1台
音源カメラ-1台
ビデオ車-1台
電動白板-1ヶ所

イベント用電源
動力用 13kVA-2ヶ所
電 灯 用 20kVA-2ヶ所

吊物装置
上 舞 台 固定ボタン200kg 9m-1本
中 央 舞 台 〃 200kg 9m-2本
〃 120kg 5m-4本
電動ボタン300kg 9m-1本
下 舞 台 固定ボタン150kg 6m-1本
〃 200kg 9m-1本
電動ボタン300kg 9m-1本