


# 1階平面図

S=1:400

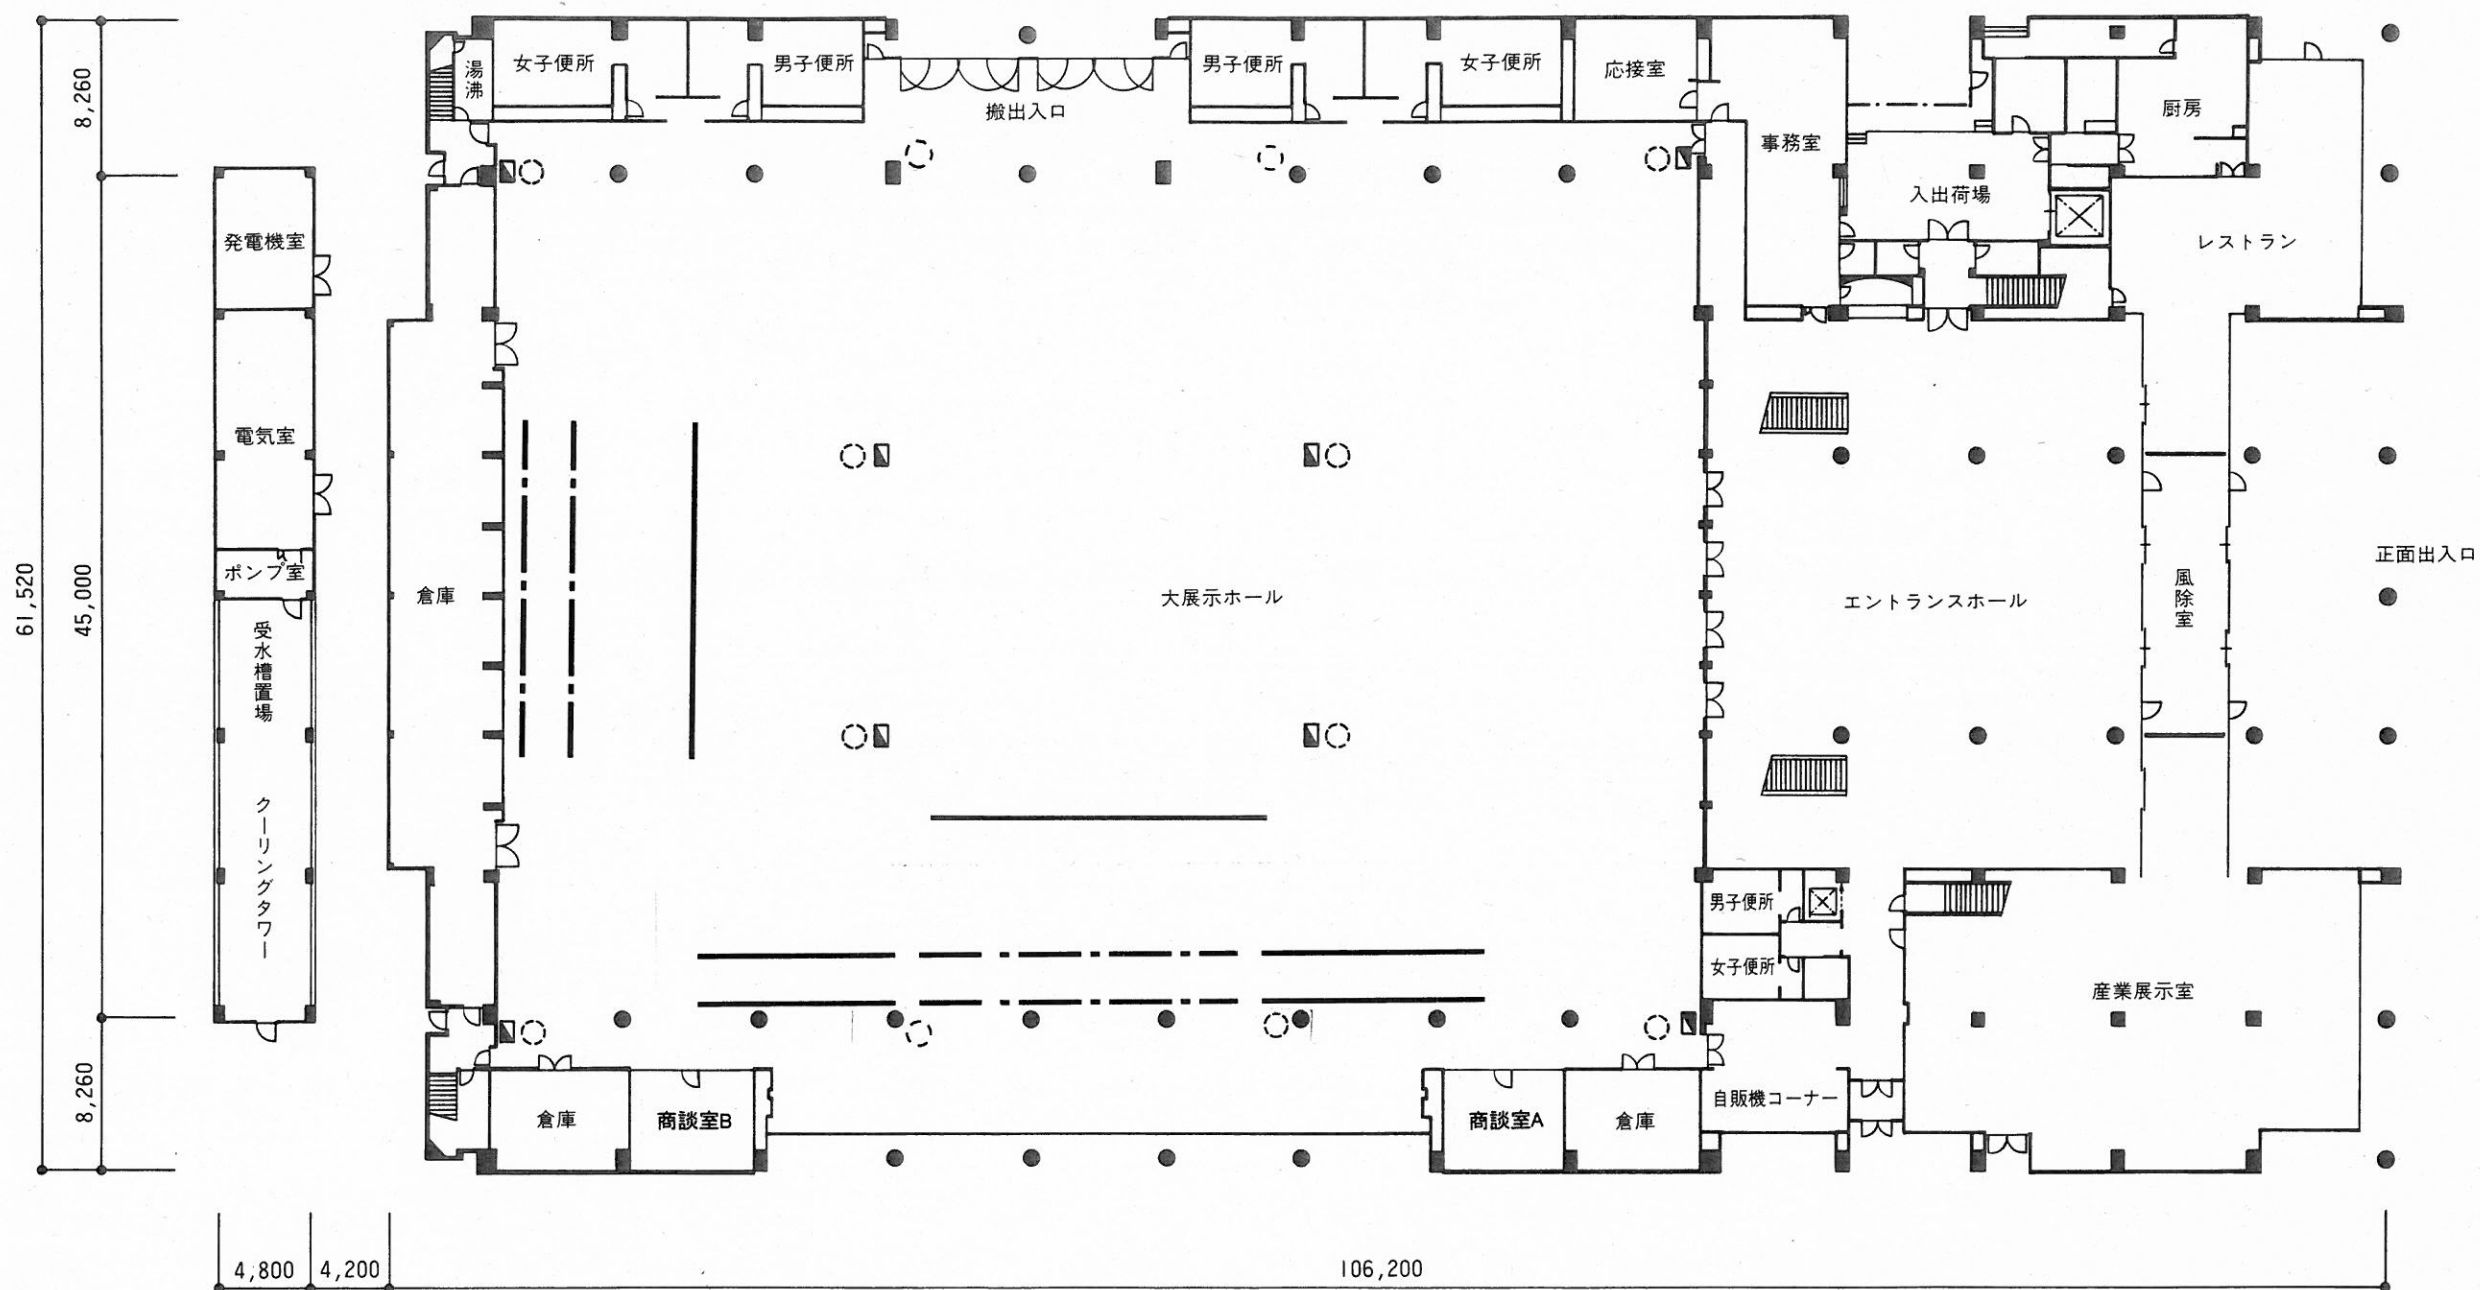

凡例	
	電源取出口
	固定ボタン
	電動ボタン
	給水取出口 排水口
	舞台設備用 天井ステージ

## 1F施設概要

床仕上	
ロビー	磁器質タイル貼り
産業展示室	長尺ビニールシート貼り
大展示ホール	カラー舗装
控室	長尺ビニールシート貼り

制限荷重	
1F大展示ホール	全面5t/m <sup>2</sup>
その他1F、2F共	360kg/m <sup>2</sup>

舞台照明	
スポットライト取出口 (1L当り3KVA)	
左舞台	3L~4ヶ所
中央舞台	3L~4ヶ所
下舞台	3L~2ヶ所 4L~1ヶ所

イベント用電源	
動力用	30KVA~8ヶ所
電灯用	30KVA~8ヶ所

吊物装置	
左舞台	固定ハンドル1t 18m~1本
	電動ボタン1t 18m~2本
下舞台	固定ボタン1t 18m~1本
	// 500kg 10m~4本
	電動ボタン1t 18m~2本