


1階平面図

S=1:400

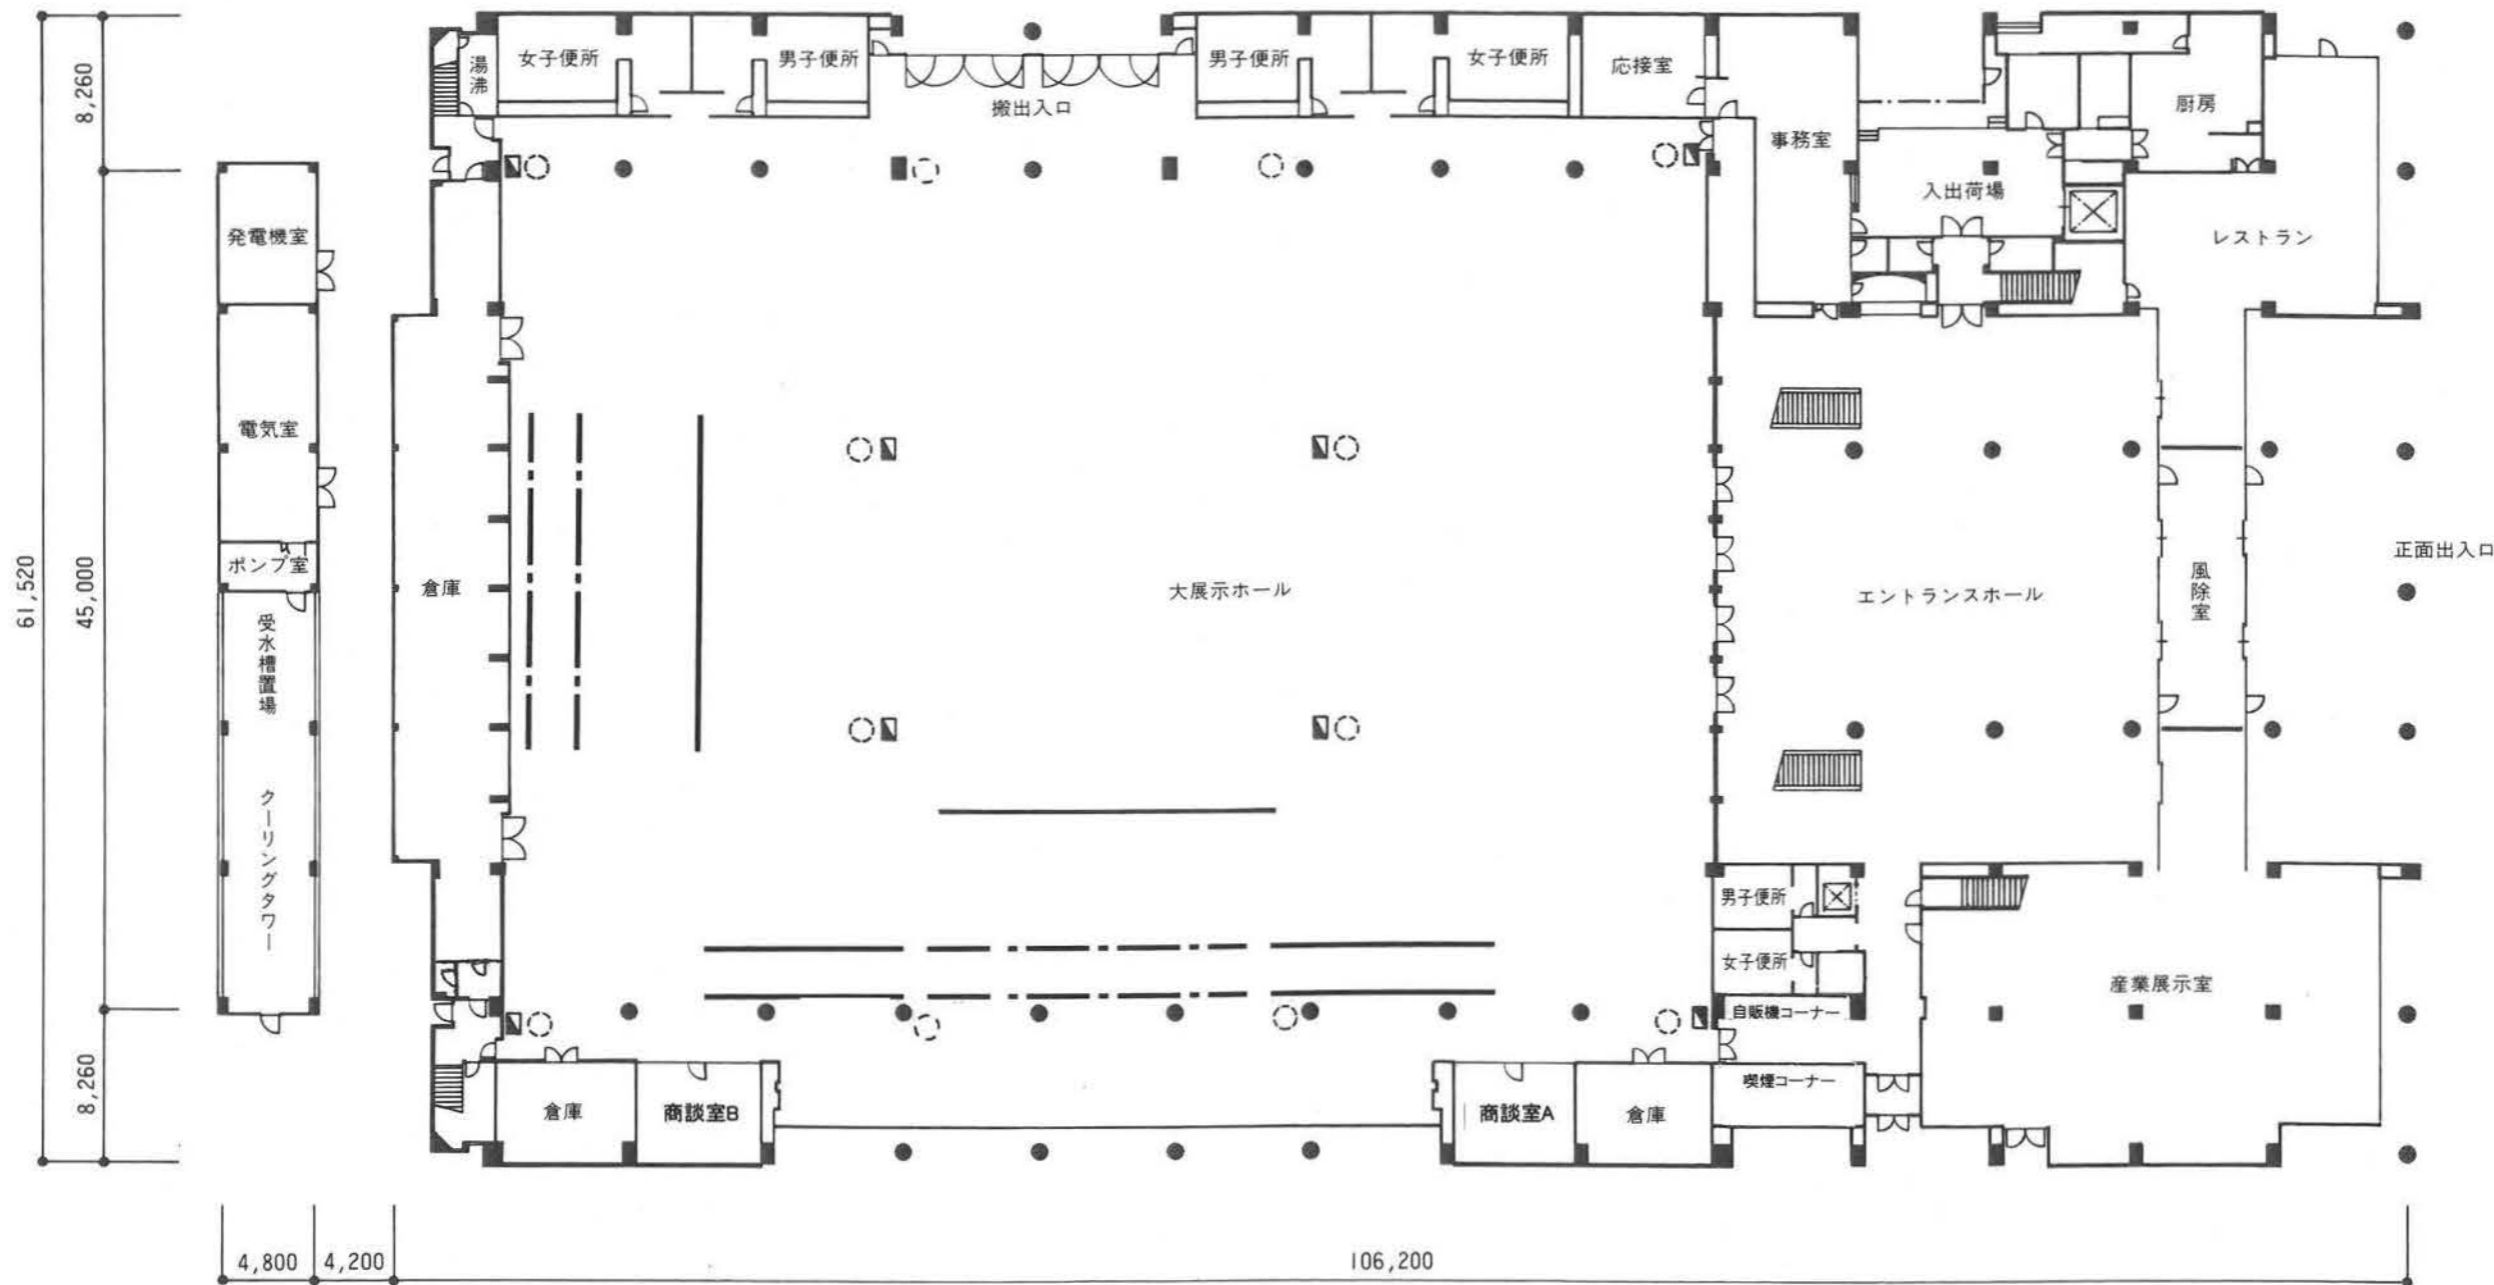

凡例	
	電源取出口
	固定ボタン
	電動ボタン
	給水取出口
	排水口
	舞台設備用 天井ステージ

1F施設概要

床仕上	
ロビ	磁器質タイル貼り
産業展示室	長尺ビニールシート貼り
大展示ホール	カラー舗装
控室	長尺ビニールシート貼り

制限荷重	
1F大展示ホール	全面5t/㎡

舞台照明	
スポットライト取出口 (1L当り3KVA)	
左舞台	3L-4ヶ所
中央舞台	3L-4ヶ所
下舞台	3L-2ヶ所 4L-1ヶ所

イベント用電源	
動力用	30KVA-8ヶ所

吊物装置	
左舞台	固定ハンドルt 18m-1本
	電動ボタンt 18m-2本
下舞台	固定ボタンt 18m-1本
	// 500kg 10m-4本
	電動ボタンt 18m-2本