


# 2階平面図

S=1:400

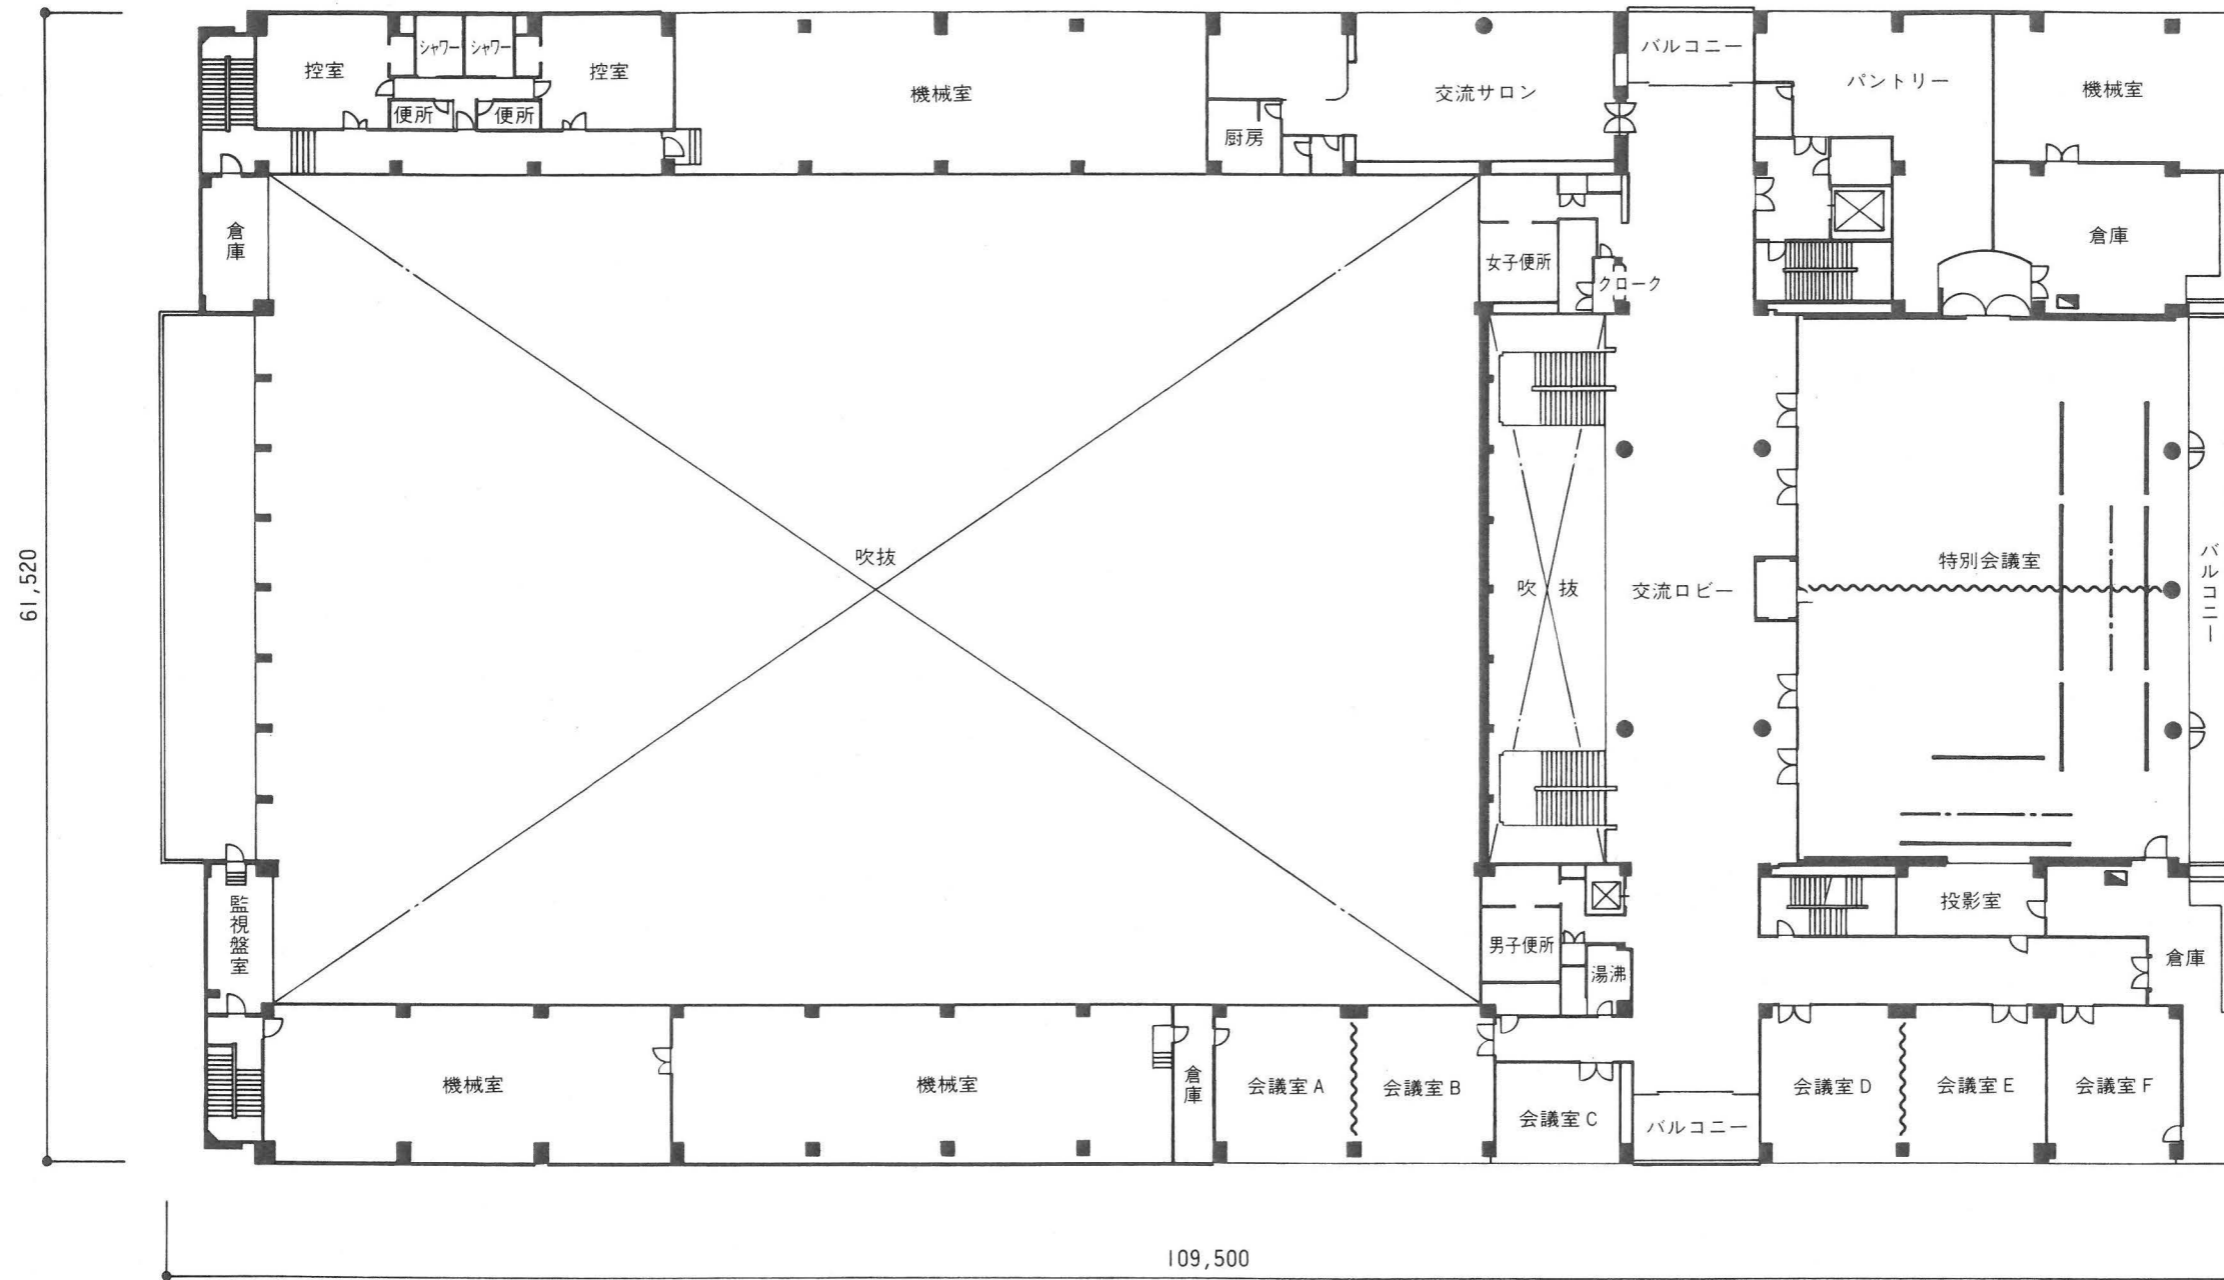

### 凡例

	電源取出口
	固定ボタン
	電動ボタン
	スライディングウォール

### ■2F施設概要

床仕上	
交流ロビー	カーペット敷
交流サロン	同上
特別会議室	同上
会議室A～F	同上
控室	長尺ビニールシート貼り一部カーペット敷

特別会議室	
舞台照明	500Wスポットライト～84台
	調光装置～1台
	操作パネル～2ヶ所
	調光用コンセント～2Kw～6ヶ所
	固定コンセント～3Kw～2ヶ所
映像装置	150インチビデオプロジェクター～1台
	書画カメラ～1台
	ビデオ卓～1台
	電動白板～1ヶ所

イベント用電源	
動力用	13KVA～2ヶ所
電灯用	20KVA～2ヶ所

吊物装置	
上舞台	固定ボタン200kg 9m～1本
中央舞台	// 200kg 9m～2本
	// 120kg 5m～4本
	電動ボタン300kg 9m～1本
下舞台	固定ボタン150kg 6m～1本
	// 200kg 9m～1本
	電動ボタン300kg 9m～1本