


# 2階平面図

S=1:400

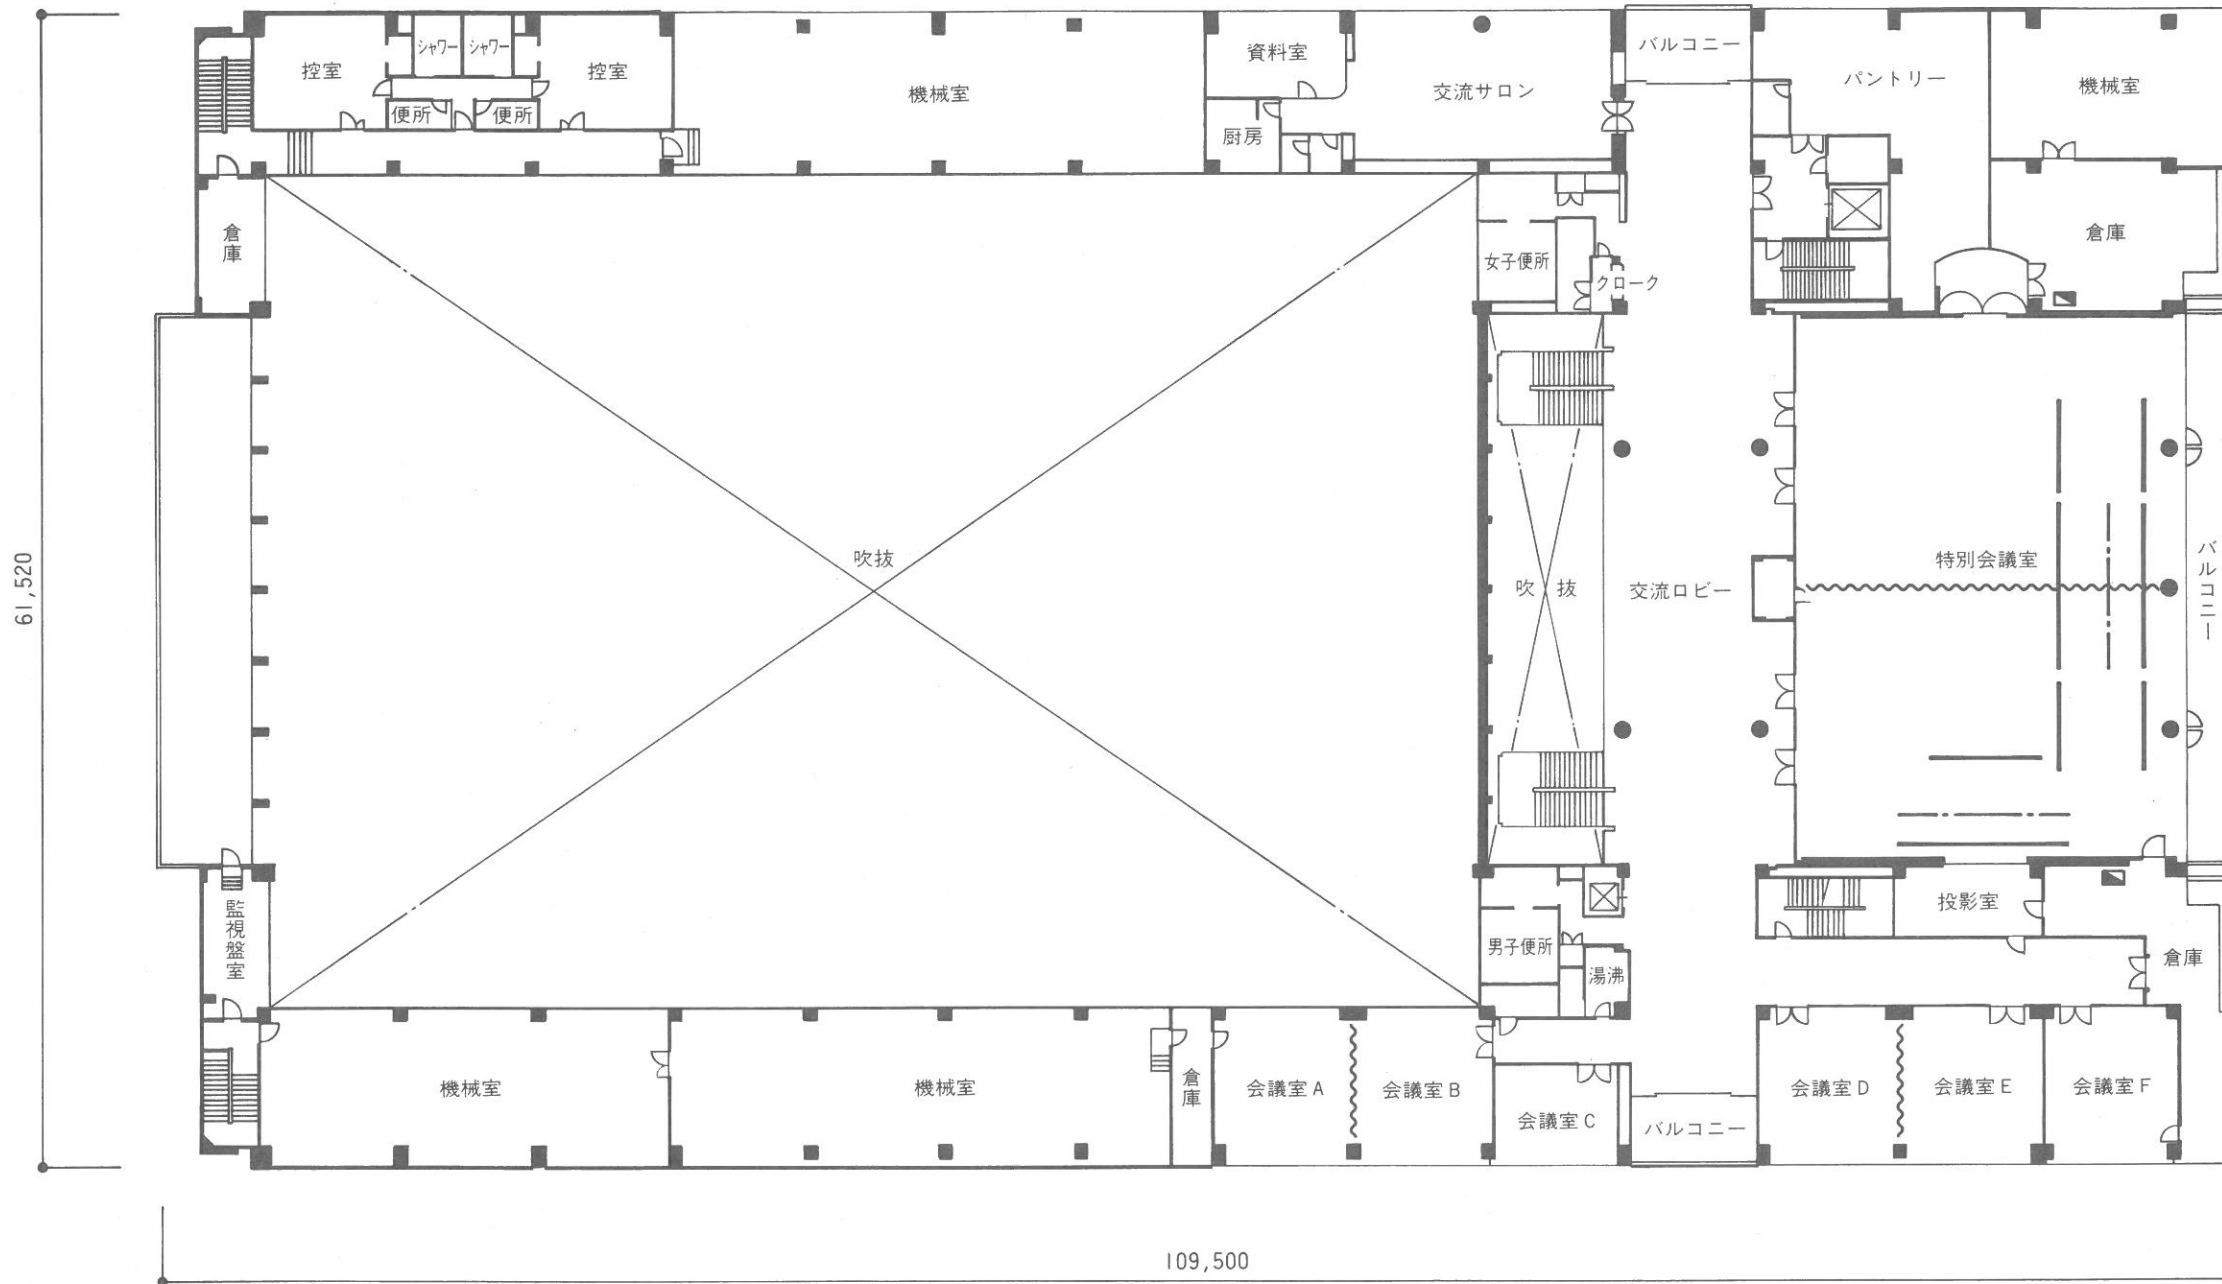

### 凡例

■	電源取出口
—	固定バトン
- - -	電動バトン
~~~~~	スライディングウォール

### 2F施設概要

床仕上
交流ロビー カーペット敷
交流サロン 同上
特別会議室 同上
会議室A~F 同上
控室 長尺ビニールシート貼り一部カーペット敷

特別会議室
舞台照明 500Wスポットライト~84台
調光装置~1台
操作パネル~2ヶ所
調光用コンセント~2Kw~6ヶ所
固定コンセント~3Kw~2ヶ所
映像装置 150インチビデオプロジェクター~1台
書画カメラ~1台
ビデオ卓~1台
電動白板~1ヶ所

イベント用電源
動力用 13KVA~2ヶ所
電灯用 20KVA~2ヶ所

吊物装置
上舞台 固定バトン200kg 9m~1本
中央舞台 // 200kg 9m~2本
// 120kg 5m~4本
電動バトン300kg 9m~1本
下舞台 固定バトン150kg 6m~1本
// 200kg 9m~1本
電動バトン300kg 9m~1本