


特別会議室(けやき) 平面図

S=1:100

長岡産業交流会館

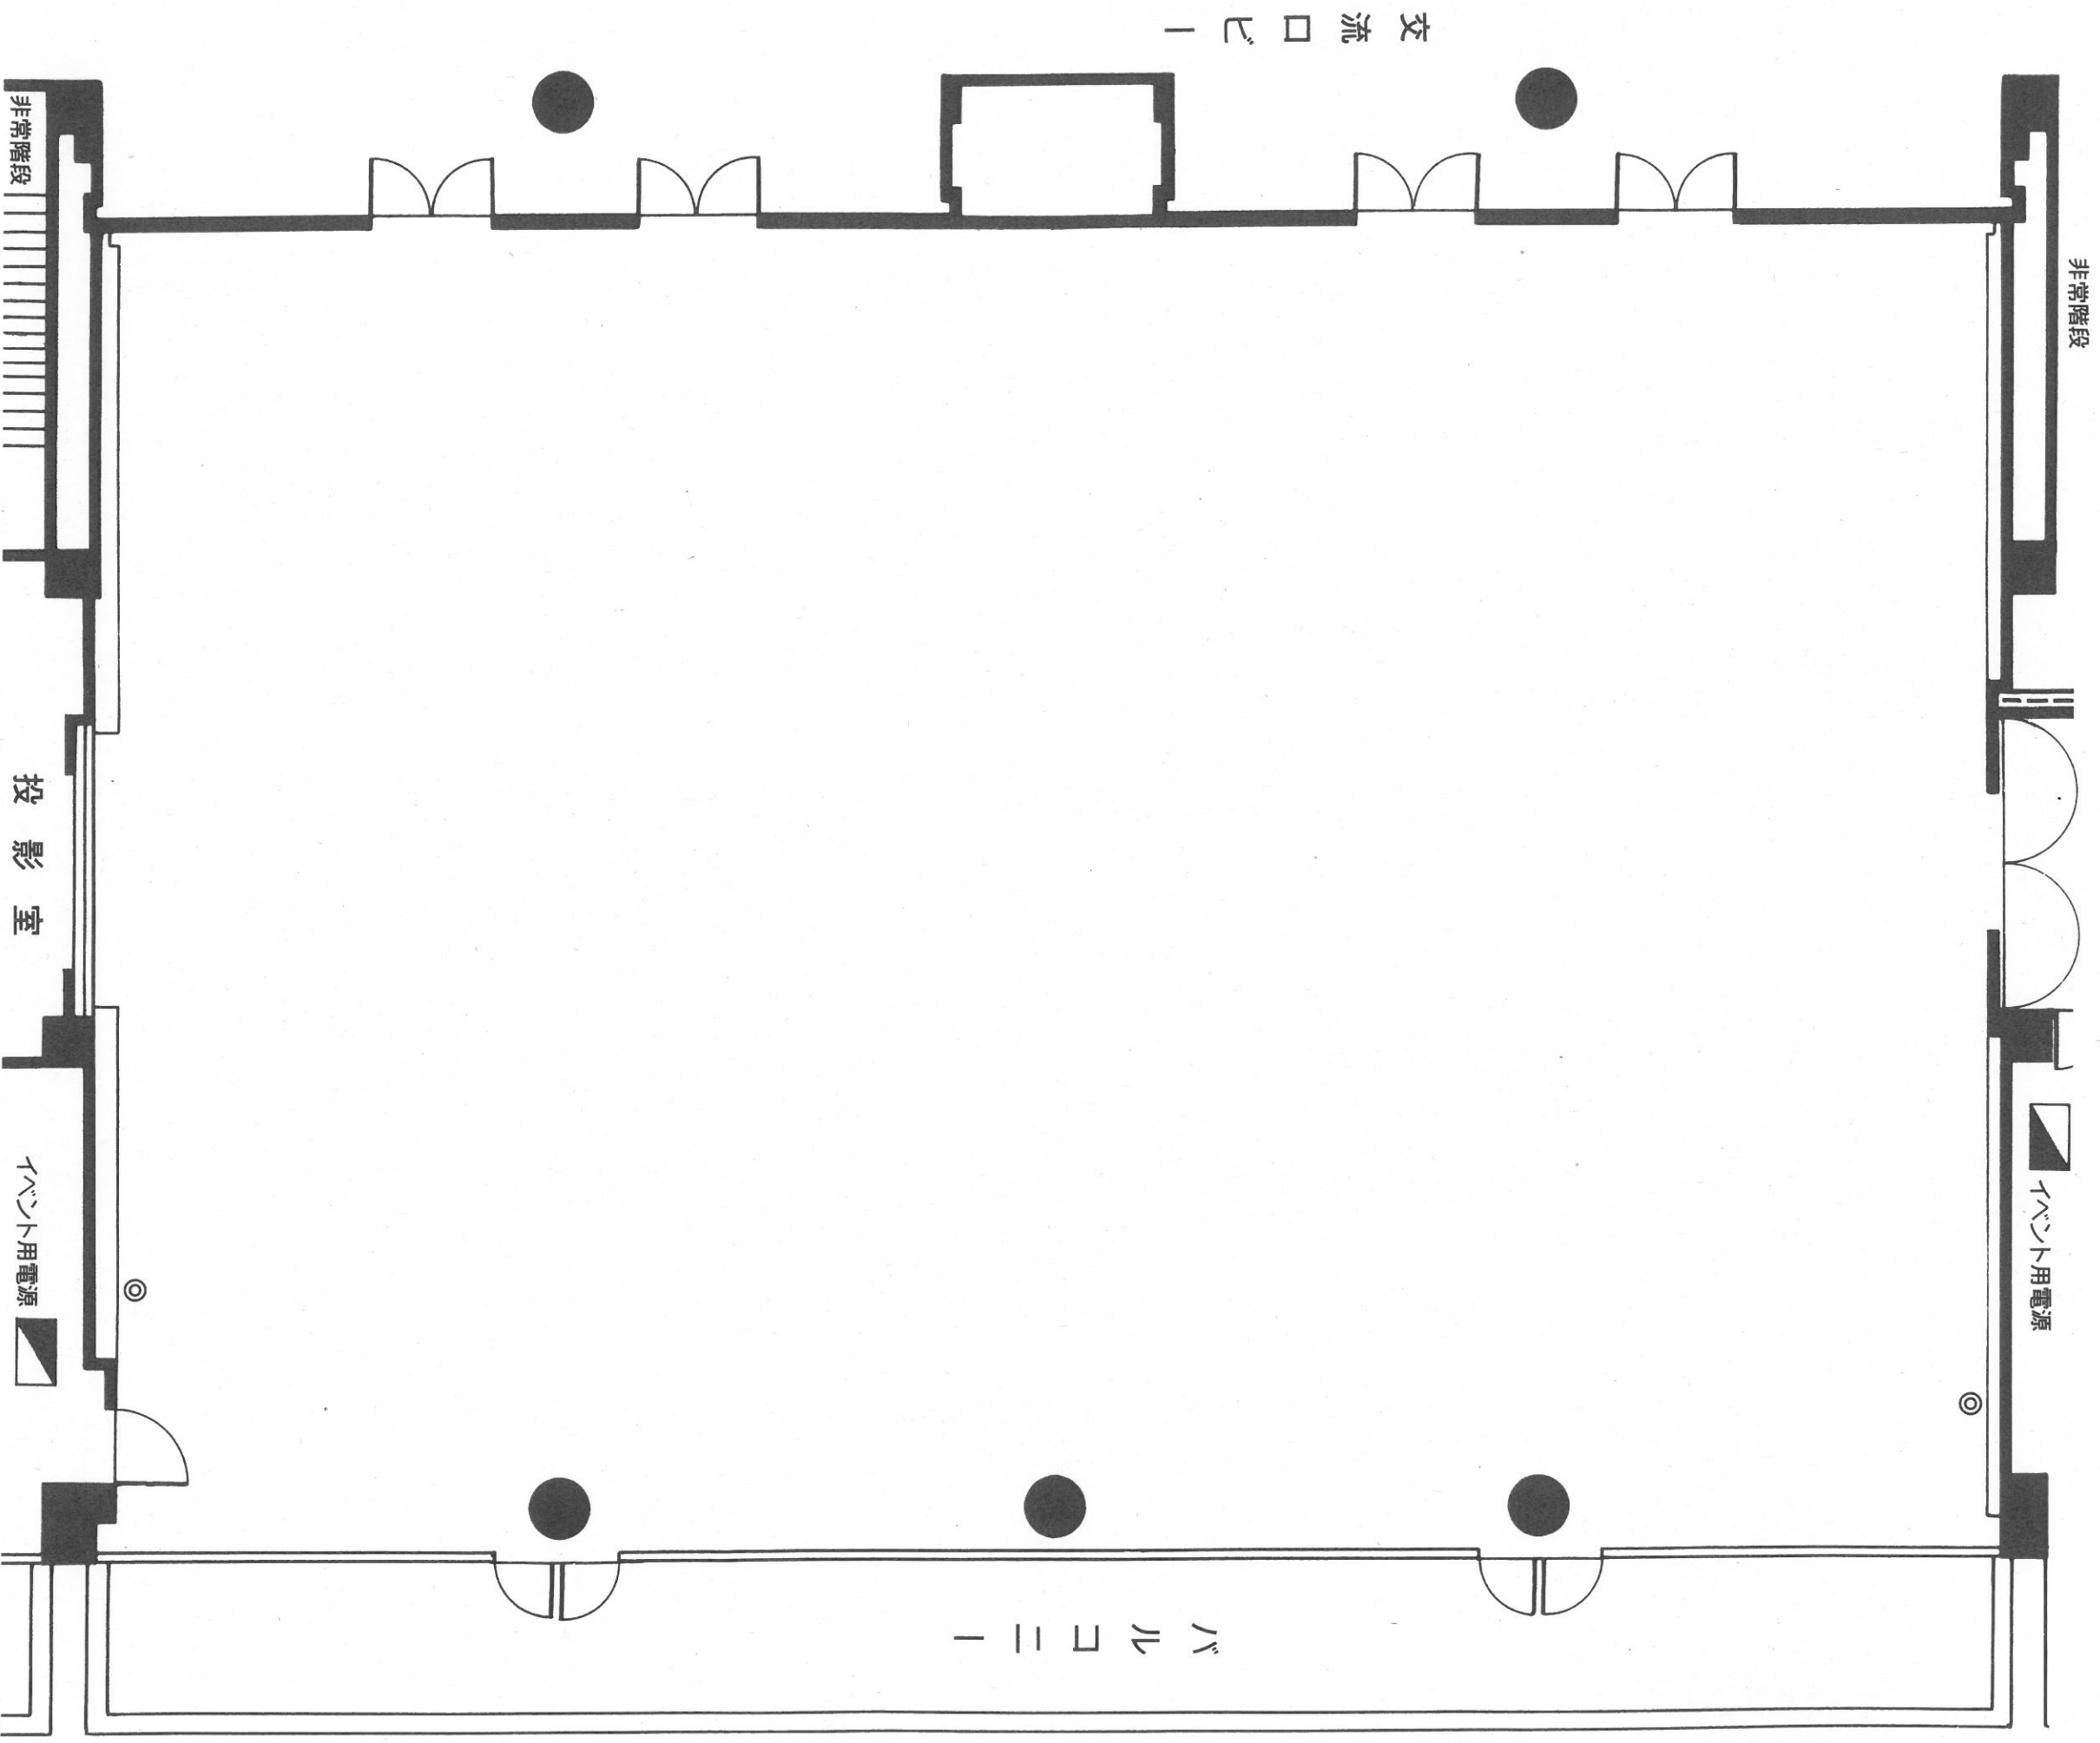

舞台照明

500Wスポットライト~46台
調光装置~1台
操作パネル~2ヶ所
調光用コンセント~2kW~6ヶ所
固定コンセント~3kW~2ヶ所

映像装置

150インチビデオプロジェクター~1台
書画カメラ~1台
ビデオ卓~1台
電動白版~1ヶ所
OHP~4台
固定スクリーン 2.7m X 7.0m ~1本
移動スクリーン 2.1m X 2.1m ~4本

吊物装置

上舞台 固定バト>200kg 9m~1本	中央舞台	120kg 5m~4本
200kg 9m~2本	◇	電動バト>300kg 9m~1本
		150kg 6m~1本
		下舞台 固定バト>200kg 9m~1本
		手動バト>200kg 9m~1本
		電動バト>300kg 9m~1本

イベント用電源

動力用 13kVA~2ヶ所
電灯用 15kVA~2ヶ所
◎ テレビ受口~2ヶ所
NHK衛生第1・第2
VHF、UHF

音響装置

アンテナ 120W X 4台
100W X 4台
マイク ワイヤレスマイク~4本
ダイナミックマイク~12本
移動式ミキサー~1台
CDプレーヤー、カセットデッキ
マイクスタンド~16本