


交流サロン 平面図

S=1:100

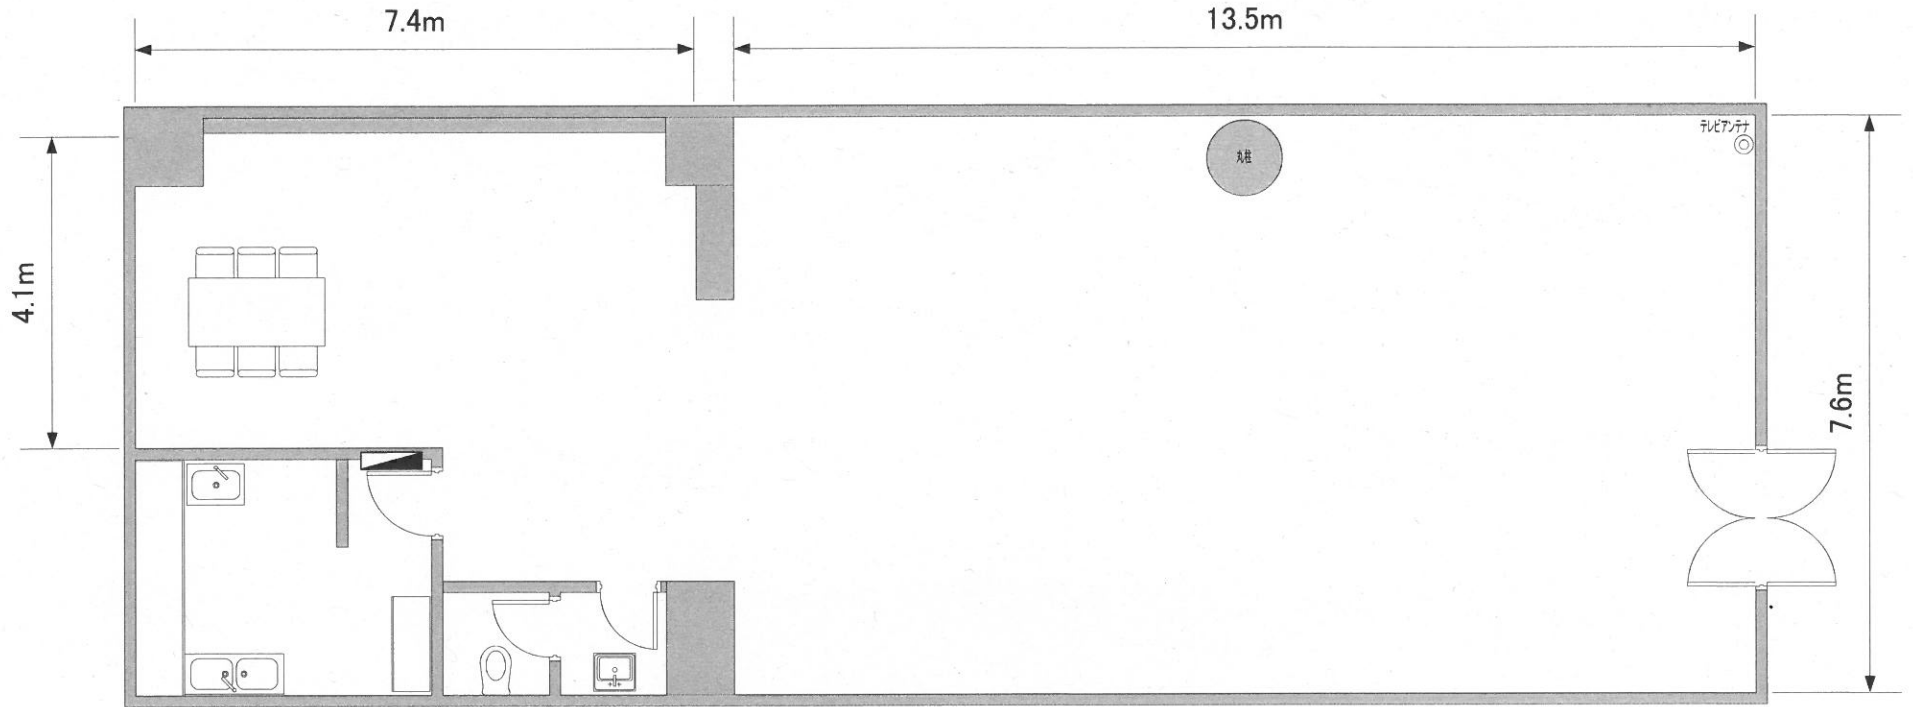

イベント用電源
電灯10KVA

